



HTS Kaalundsgade 8

Renovering af bygningens tag, kviste, isolering, skorstene, gavl, gesims og aftrækskanaler

BYGHERRE

HTS Kaalundsgade 8 ApS

BYGHERRERÅDGIVER

Topdahl Ingeniører & Arkitekter ApS

ADMINISTRATOR:

Heimstaden NPM A/S

ENTREPRISEFORM

Hovedentreprise

BYGGEPERIODE

2019

ENTREPRISESUM

8,7 mio. kr.

OMFANG

Ejendommens tag

LOKALITET

København, Danmark

Renovering af ejendommens tag


Topdahl stod for projekt, projektering og byggestyring, som omhandlende renovering af tag og kviste inkl. isolering, renovering af skorstene og brandkamme, isolering af gavl, renovering af hovedgesims og renovering af aftrækskanaler

Topdahl som rådgiver

Topdahl afholdte ugentlige byggemøder, tilsyn, samt afleveringsforretning, og var ejerforeningens rådgiver helt fra idefasen til hele byggeprocessen var fuldført. Topdahl er ligeledes valgt til at bistå som rådgiver ved afholdelse af 1-års eftersynet.

Orientering inden og under byggeprocessen

Under projektet lagde vi stor vægt på at beboerne følte sig velinformerede, samt behandlet med respekt, da der er mange processer og faggrupper/håndværkere i boligen, inden arbejdet er fuldført.

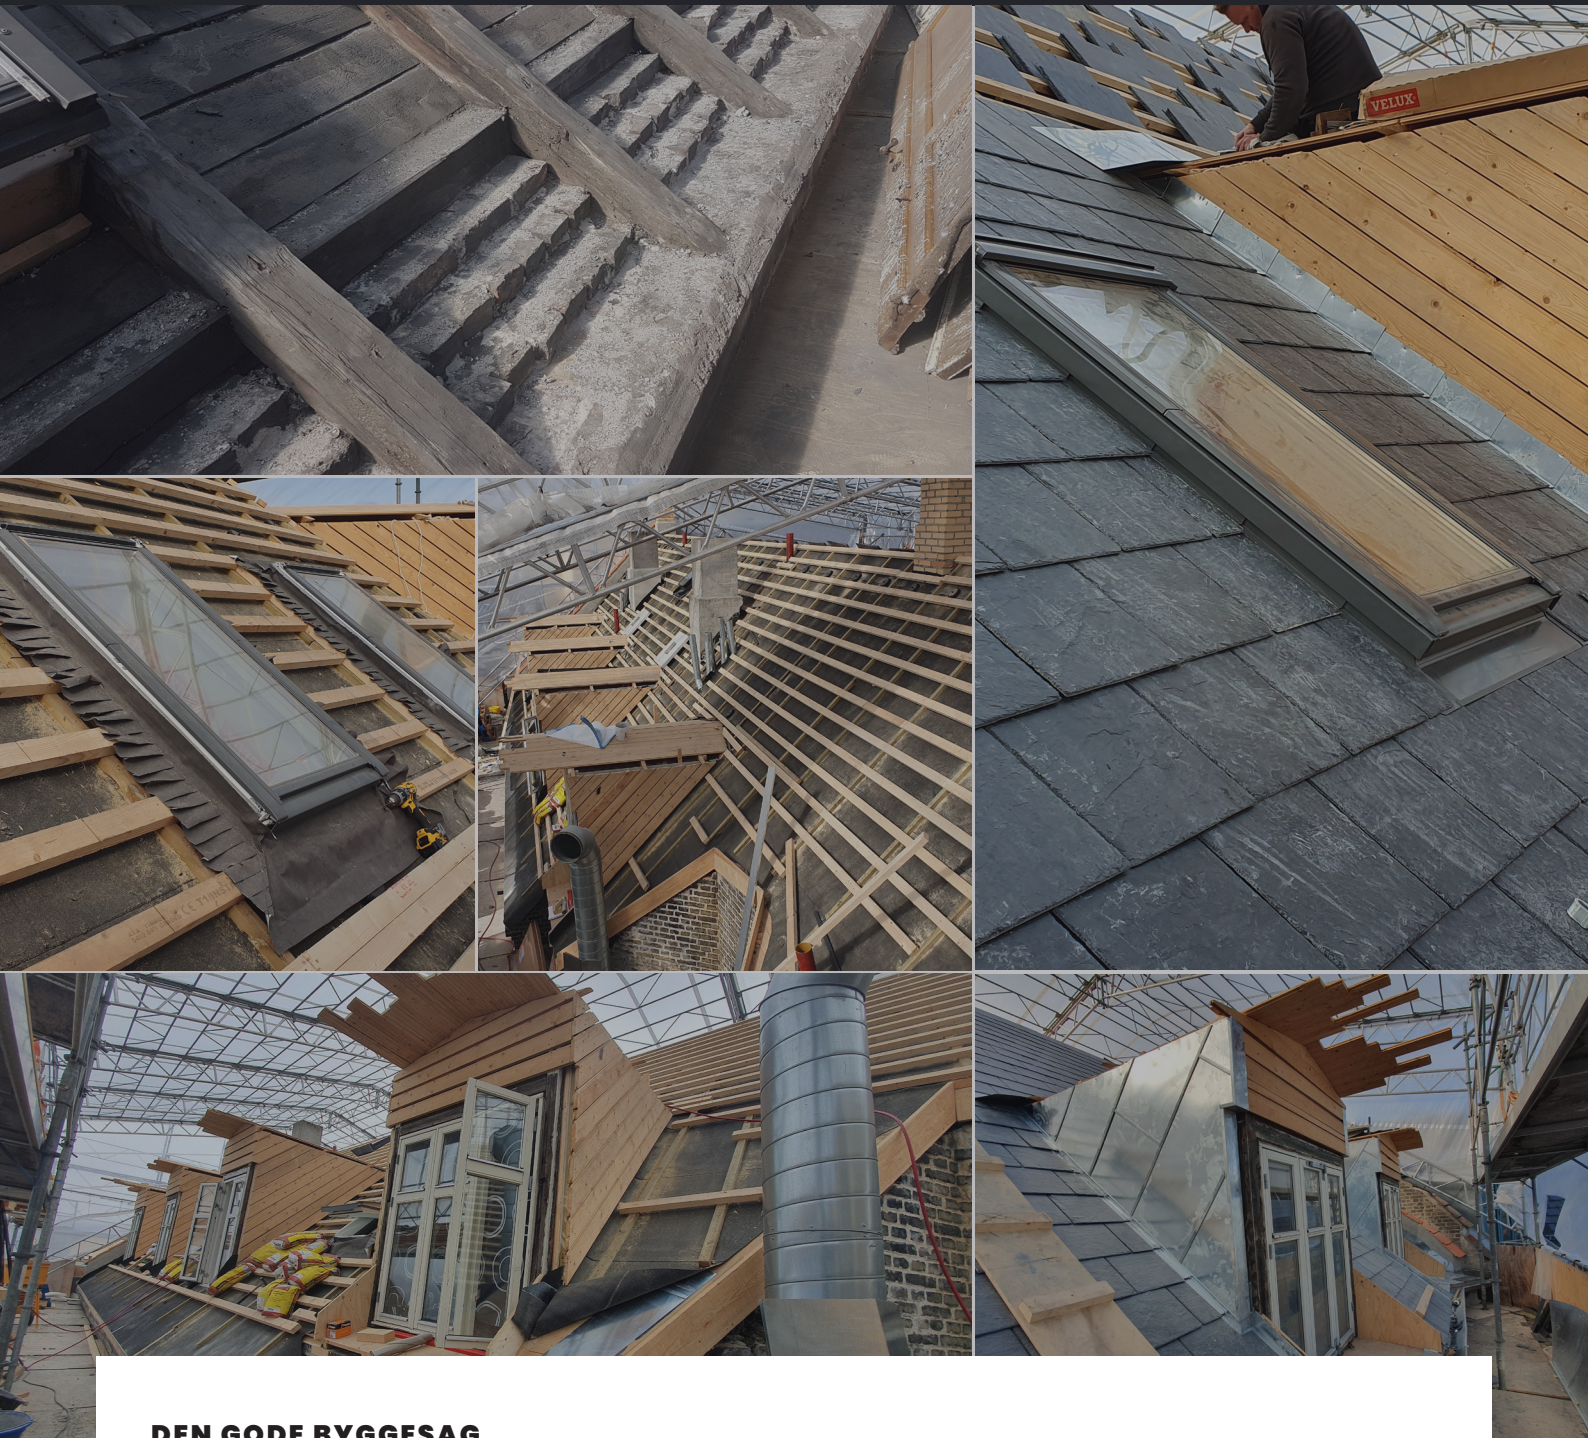

DEN GODE BYGGESAG

Hos Topdahl håndterer vi alle projektets faser, lige fra idé til aflevering.



Idé og
planlægning



Beslutning og
godkendelse



Projektering



Eksekvering



Resultat og
aflevering